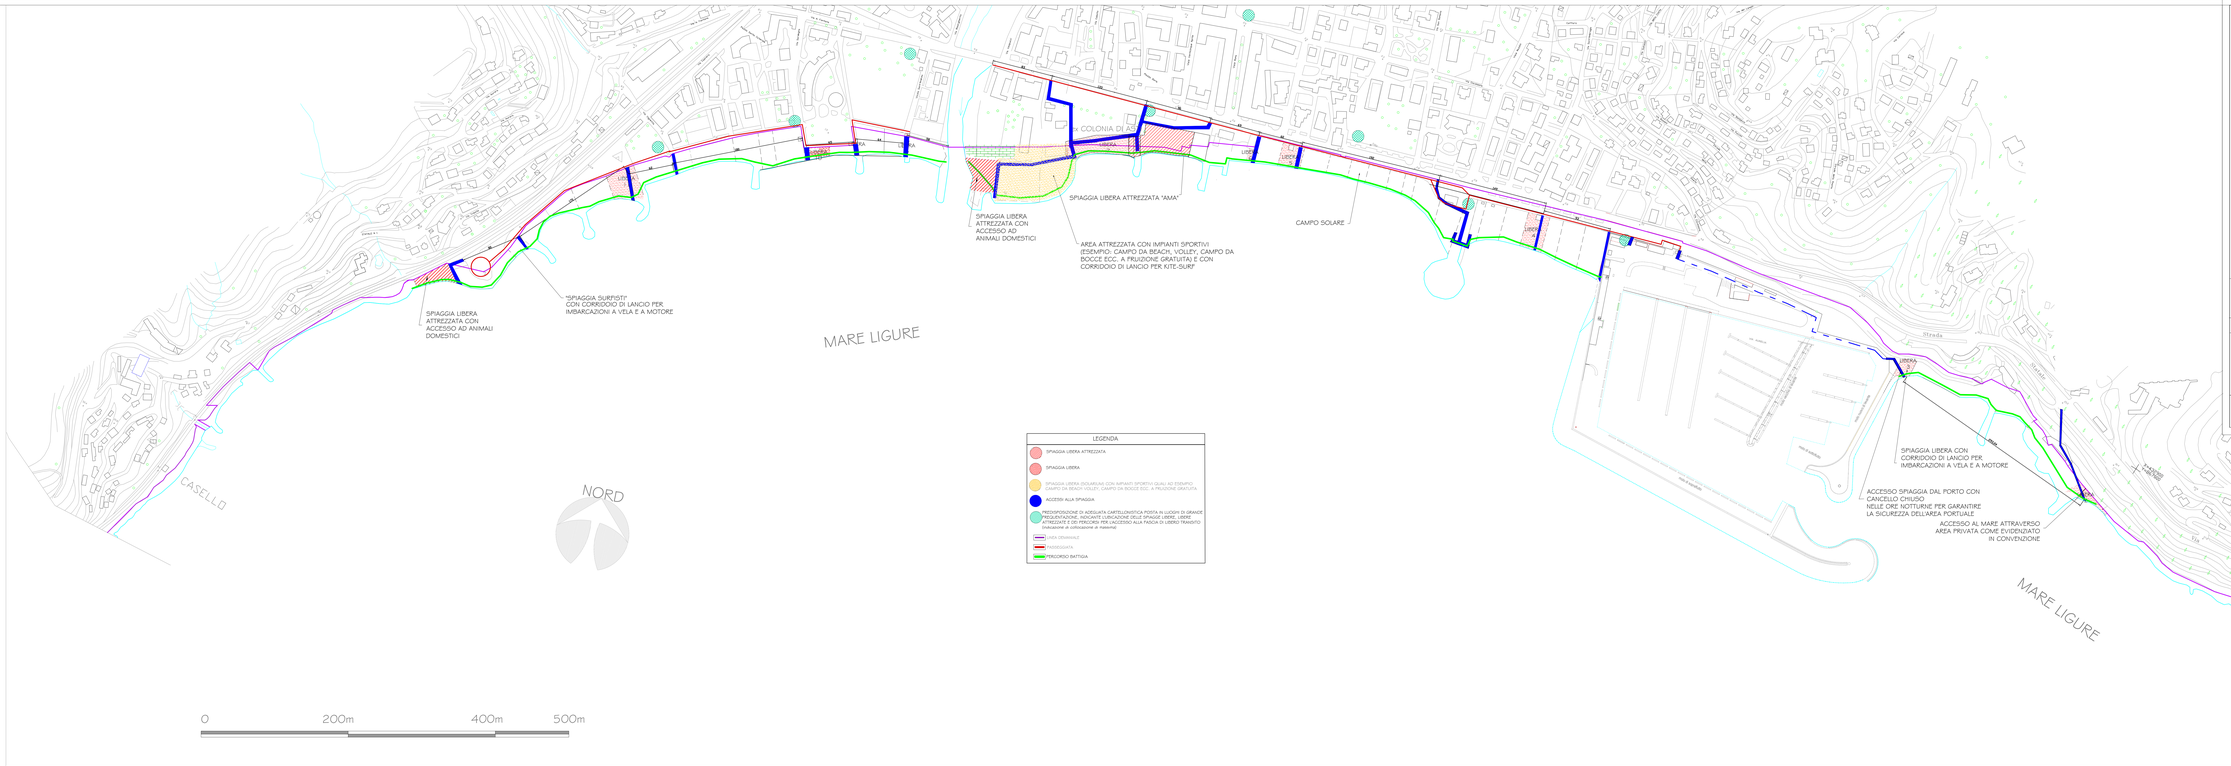

COMUNE DI ANDORA

PROVINCIA DI SAVONA

Ufficio Tecnico

PROGETTO DI UTILIZZO COMUNALE DELLE AREE DEMANIALI

LEGGE REGIONALE N. 13/1999 DI CUI ALL'ARTICOLO 10 COMMA 1, LETTERA C

AGGIORNAMENTO

Oggetto: Accessi al mare in progetto e percorso battigia in variante

Tavola n° : 4B	Scala : 1:2000	Andora, agosto 2017

PROGETTISTA: ing. Nicoletta OREGGIA

Comune certificato

Via Cavour, 94 - C.A.P. 17051 - Tel.: 018298111 - Fax.: 018298111 244
Cod. Fisc./Partita I.V.A.: 00154200099
e-mail: protocollo@comuneandora.it - sito internet: www.comune.andora.sv.it