


LEGENDA	
	SPIAGGIA LIBERA
	SPIAGGIA LIBERA ATTREZZATA
	SPIAGGIA LIBERA (SOLARIUM) CON IMPIANTI SPORTIVI QUALI AD ESEMPIO CAMPO DA BEACH VOLLEY, CAMPO DA BOCCE ECC. A FRUIZIONE GRATUITA
	AREA RICOMPRESA NELLA VARIANTE DEL PROGETTO DEGLI ARENILI DEL COMUNE PRESENTATA CON PUO RUI IN ITINERE
	LINEA DEMANIALE
	Servizi Igienici gruppo B

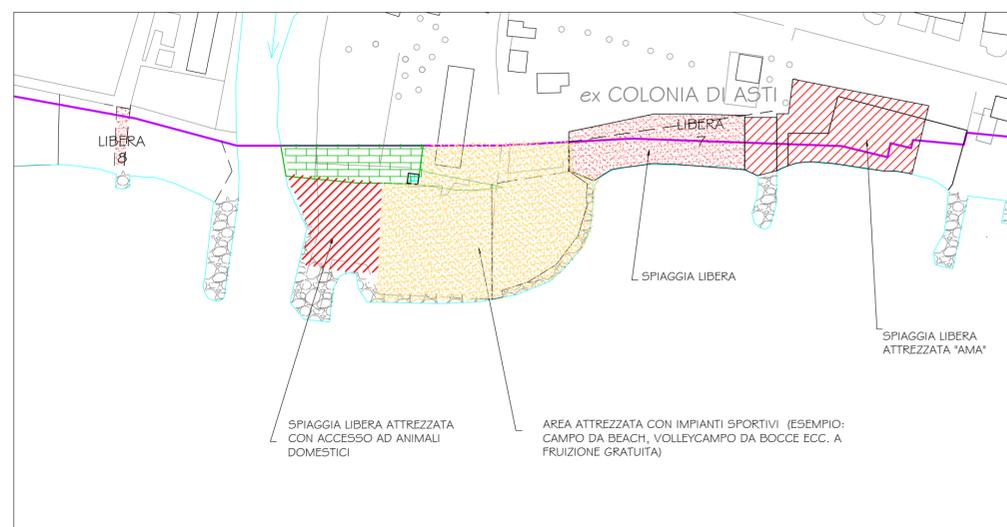

STRALCIO PLANIMETRIA TAV. 5B - PLANIMETRIE SPIAGGE LIBERE E SPIAGGE LIBERE ATTREZZATE
SCALA 1:5000



COMUNE DI ANDORA

PROVINCIA DI SAVONA

Ufficio Tecnico

PROGETTO DI UTILIZZO DEGLI ARENILI DEL COMUNE



LEGGE REGIONALE N. 13/1999 DI CUI ALL'ARTICOLO 10 COMMA 1, LETTERA C AGGIORNAMENTO

Oggetto: Spiaggia Libera Attrezzata aperta agli animali domestici e spiaggia libera (solarium) con impianti sportivi quali ad esempio campo da bech volley, campo da bocce ecc. a fruizione gratuita - variante

Tavola n°: 8B Scala : Varie Andora, agosto 2017

PROGETTISTA:
ing. Nicoletta OREGGIA



Via Cavour, 94 - C.A.P. 17051 - Tel.: 0182/68.1111 - Fax.: 0182/68.11.244
Cod. Fisc./Partita I.V.A.: 00135420099
e-mail: protocollo@comunedandora.it - sito internet: www.comune.andora.sv.it