


COMUNE DI ANDORA  
PROVINCIA DI SAVONA

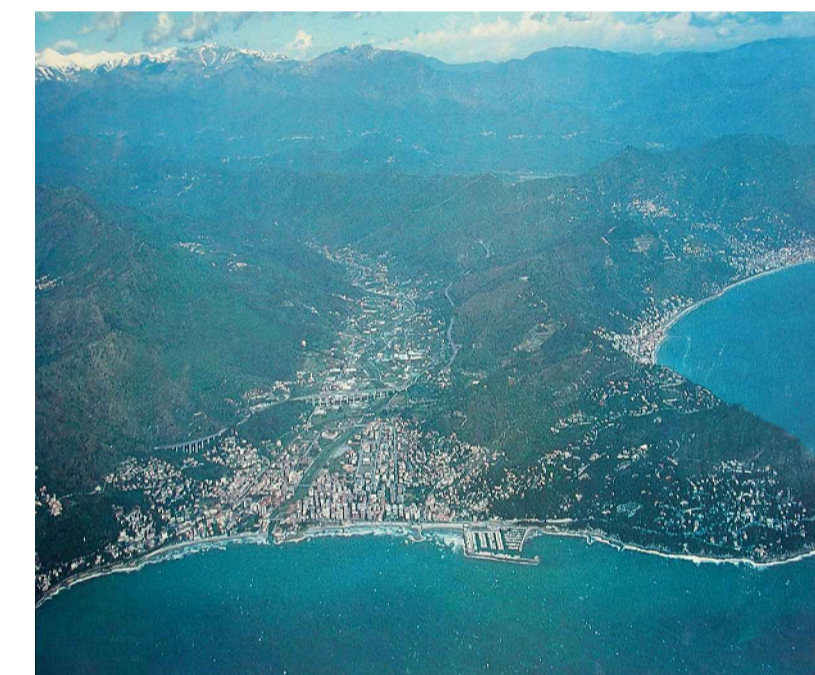

PROGETTO URBANISTICO OPERATIVO  
SUB AMBITO RU 3 - RU 34  
MODIFICA 2018

oggetto Individuazione lotti aggiornamento  
concentrazioni volumetriche

Scala 1:500

Data SETTEMBRE 2018

Progettisti Arch. Paolo Ghione Arch. Isabella Rabbellino Ing. Mariapaola Ferrando

revisioni	data	note			Tavola
1					4
2					
3					
4					
5					

