
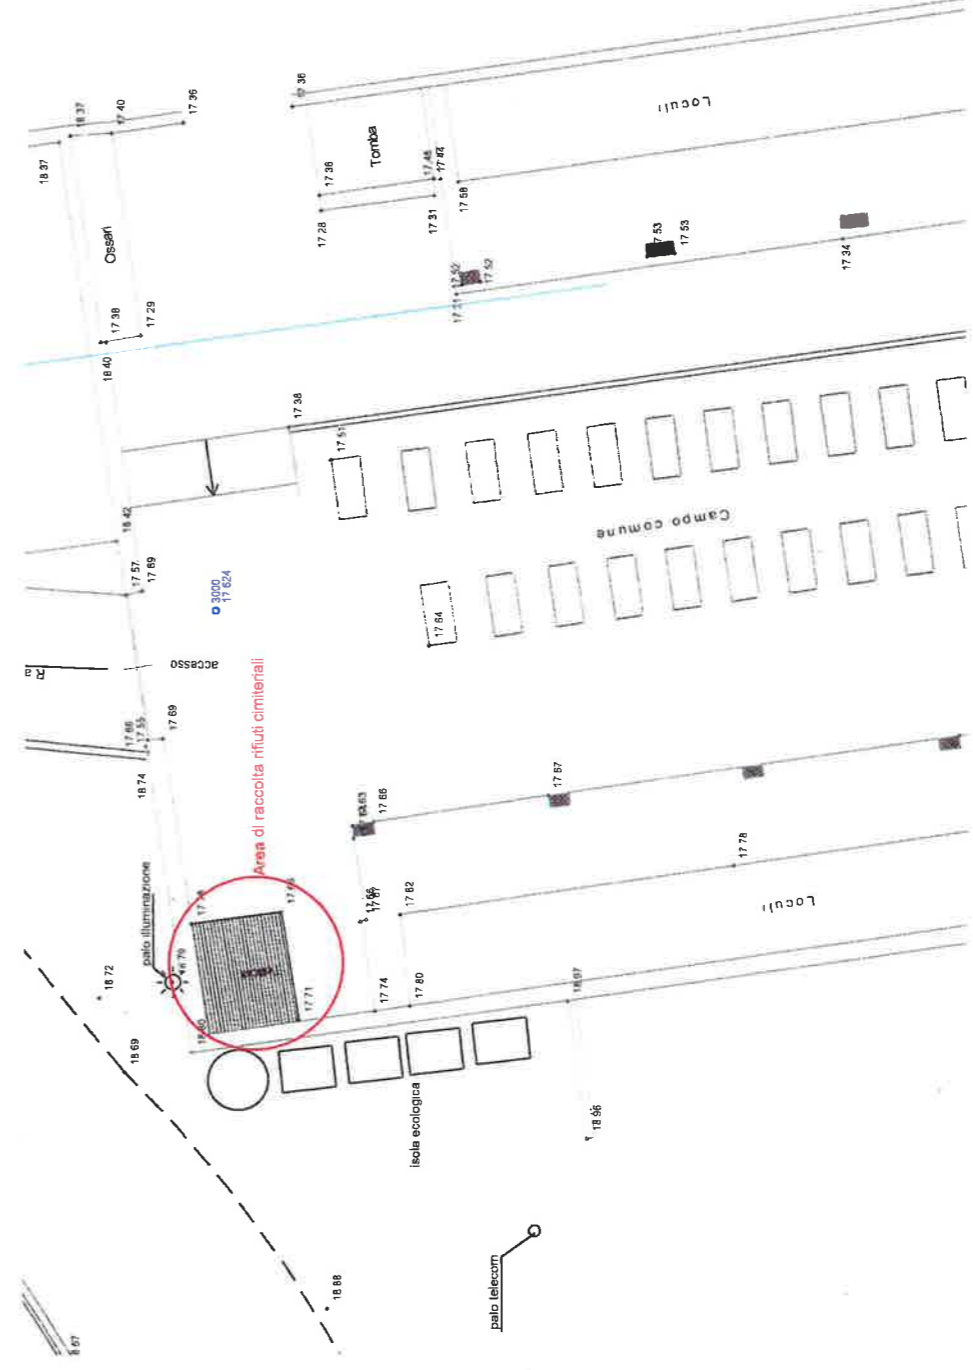


ALLEGATO 4 - Deposito rifiuti cimiteriali presso Cimitero di S. Giovanni

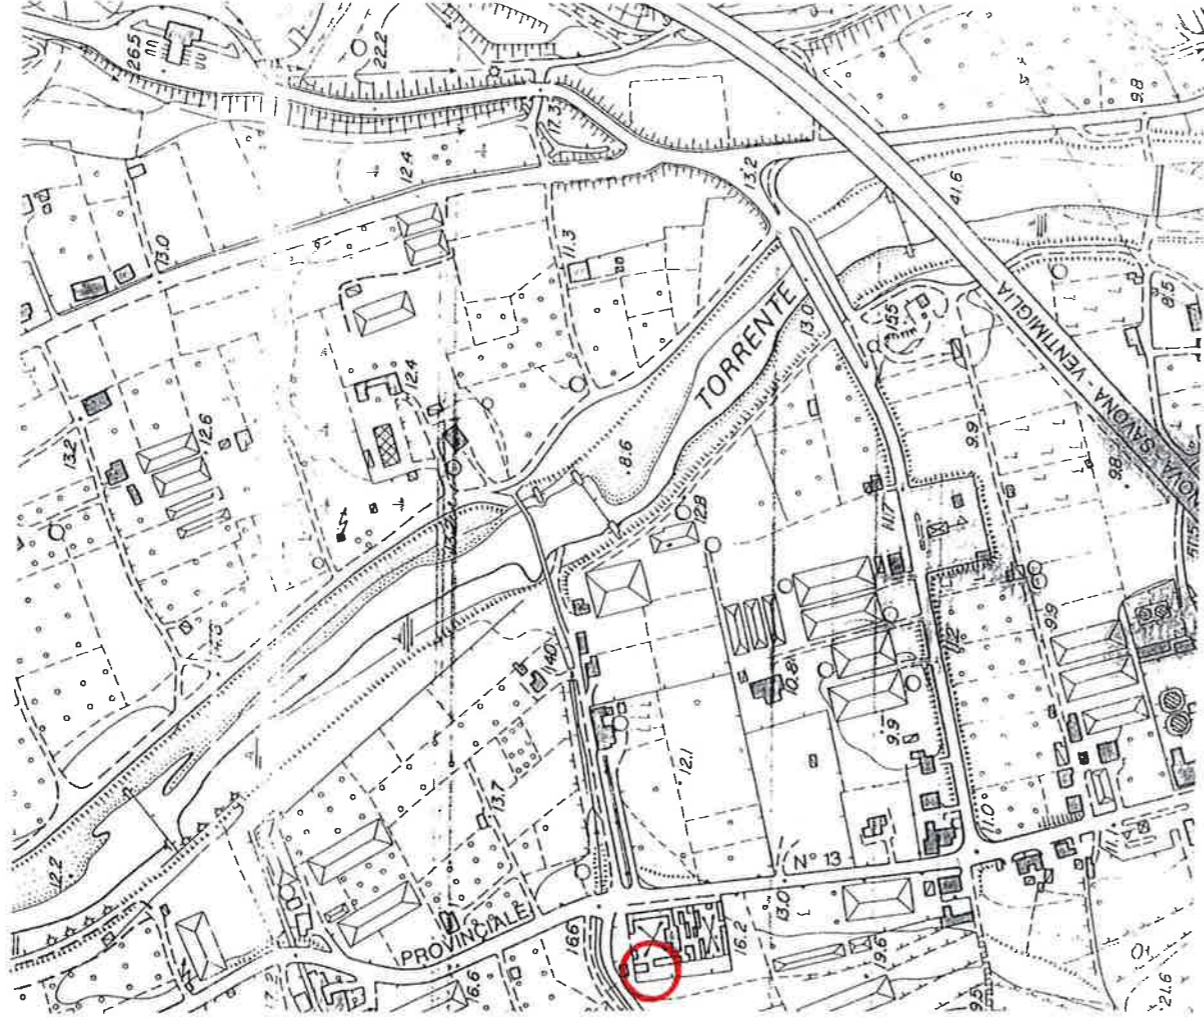

Planimetria scala 1:200