


ALLEGATO 5 - Area posizionamento cassone scarrabile cortile posteriore edificio comunale

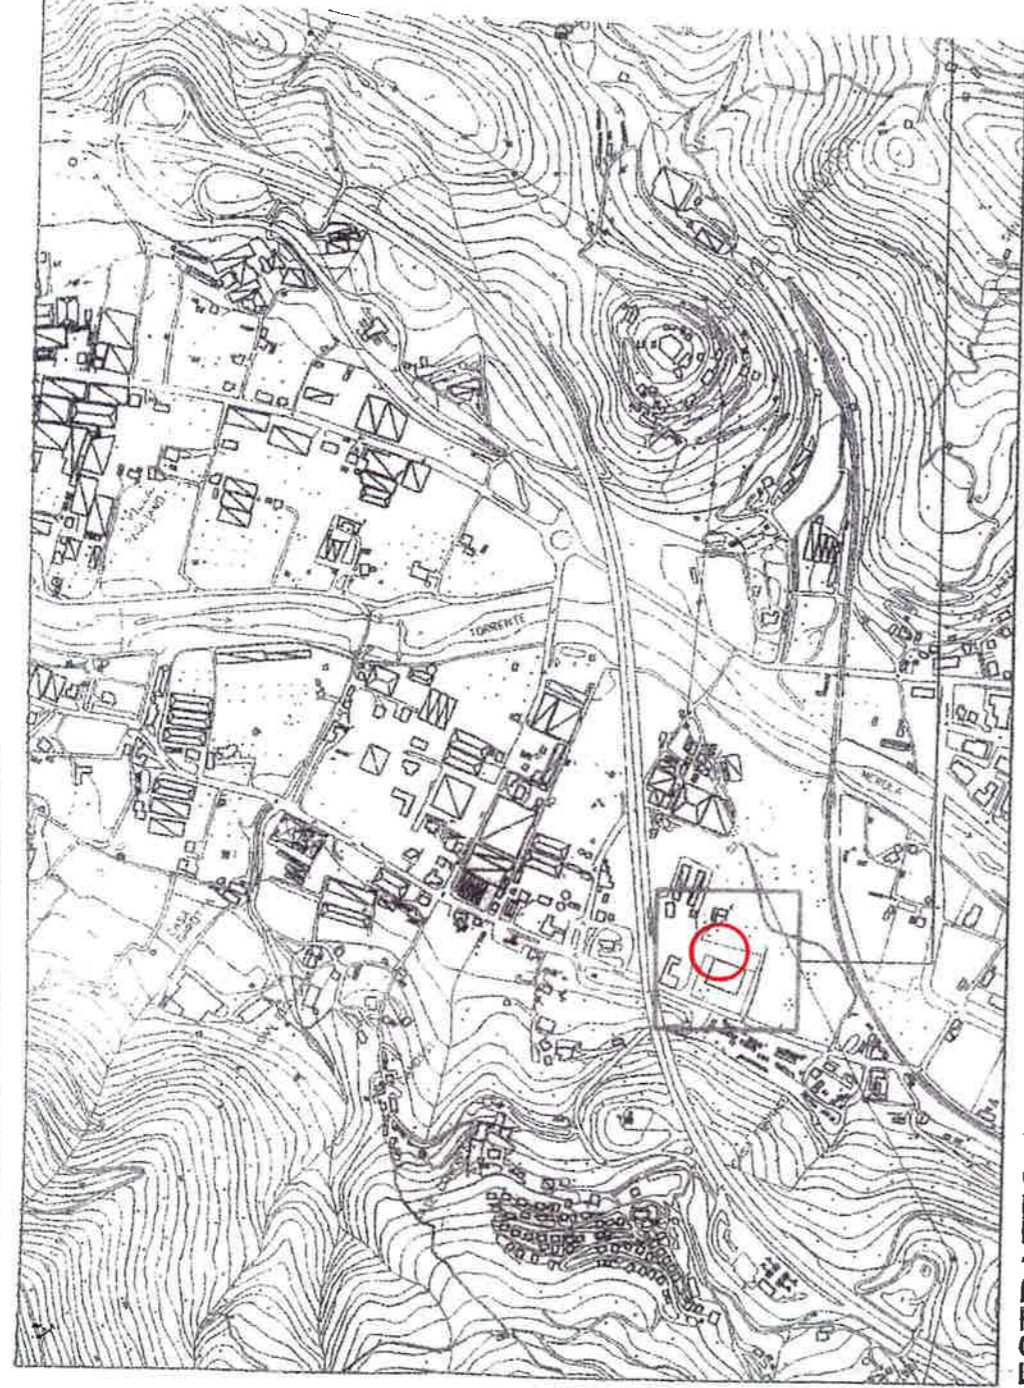

ESTRATTO CTR - scala 1:10000

